


Disposizione classi ed ingresso/uscita lato sud Piano superiore

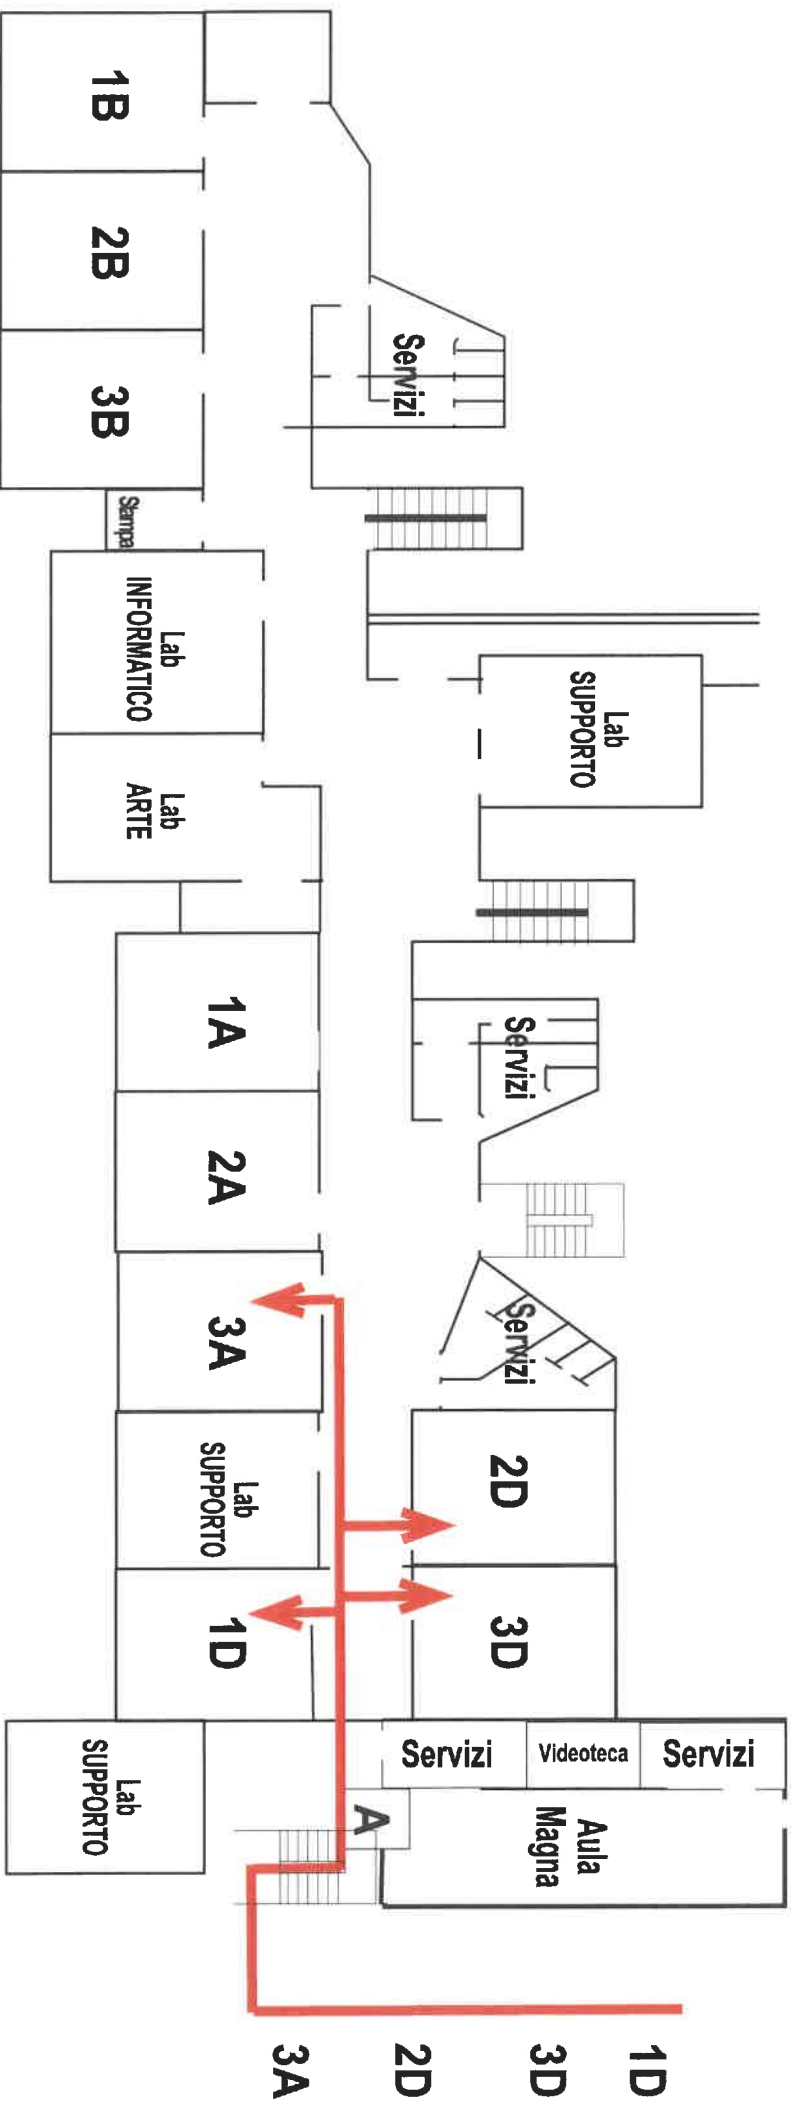

SCUOLA MEDIA PIANO SUPERIORE