


Disposizione classi ingresso/uscita cortile interno e lato sud

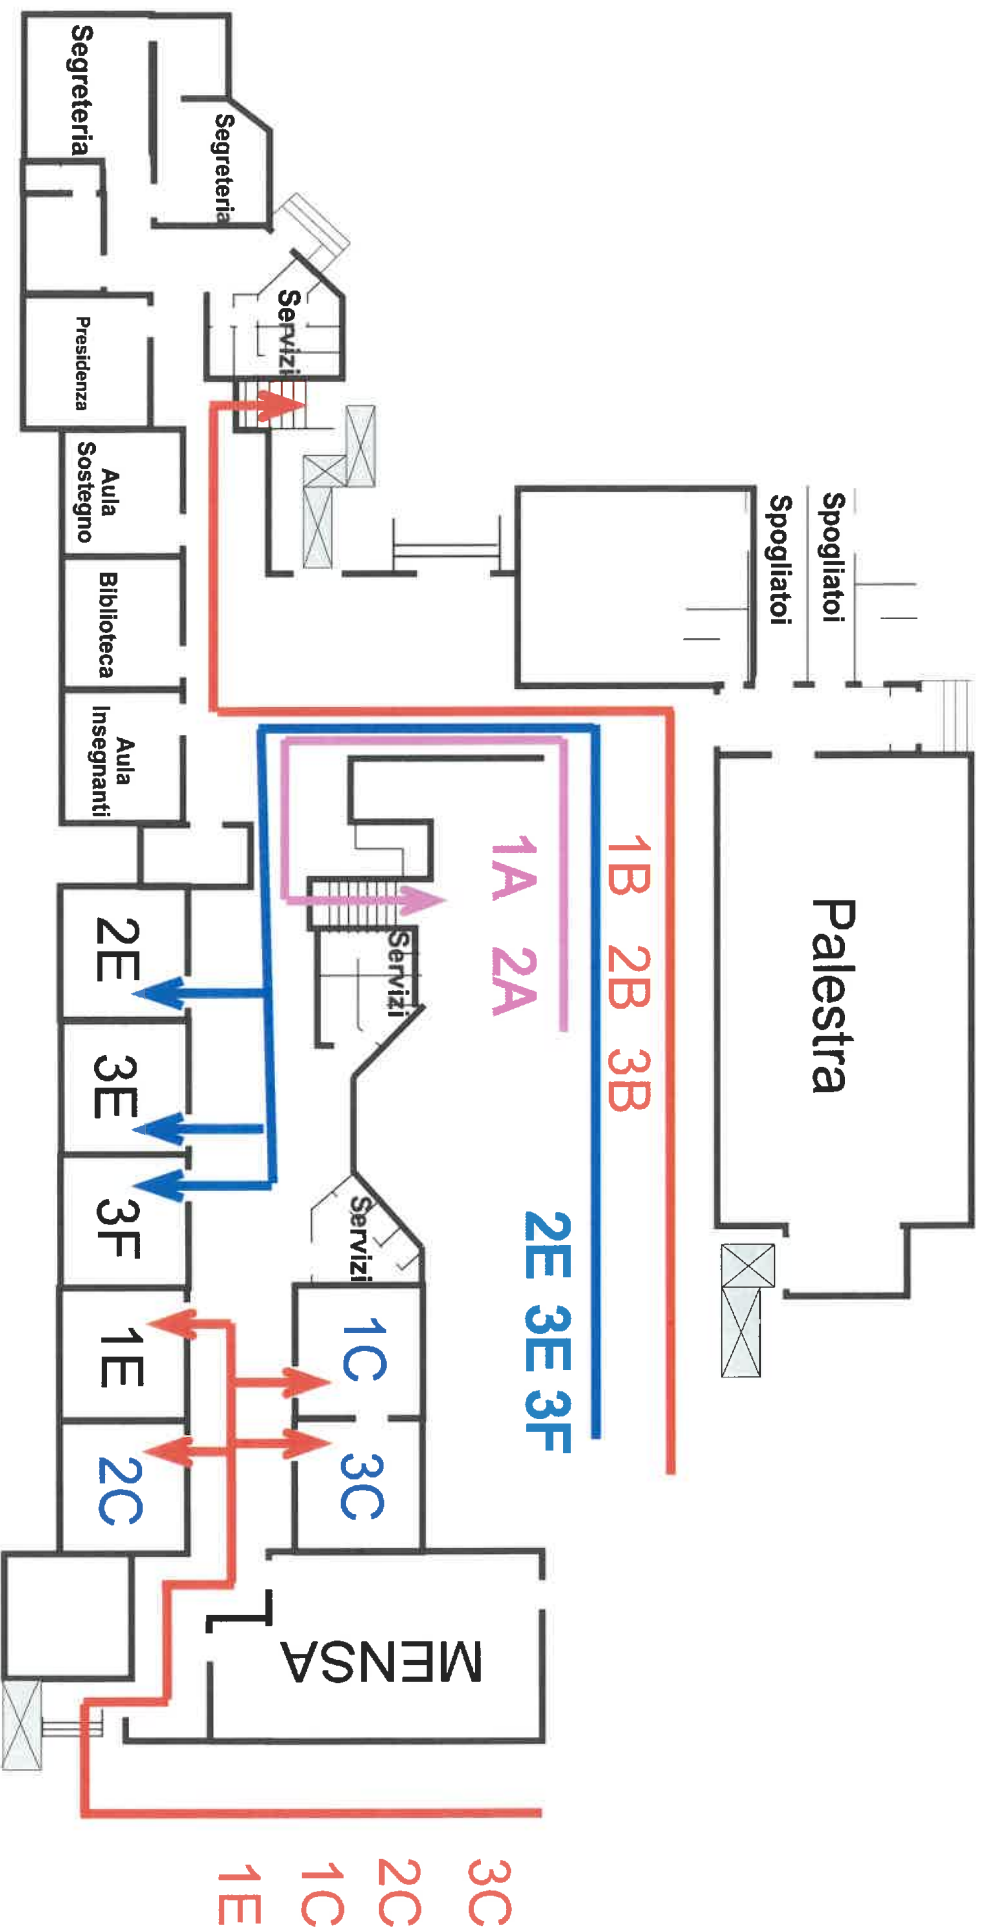

SCUOLA MEDIA PIANO TERRA